


แปลนอาคารสำหรับแบบเหล็กคด ฝักมันและมุงลวด
อาคารหอพักนักศึกษา มหาวิทยาลัยราชภัฏเพชรบูรณ์

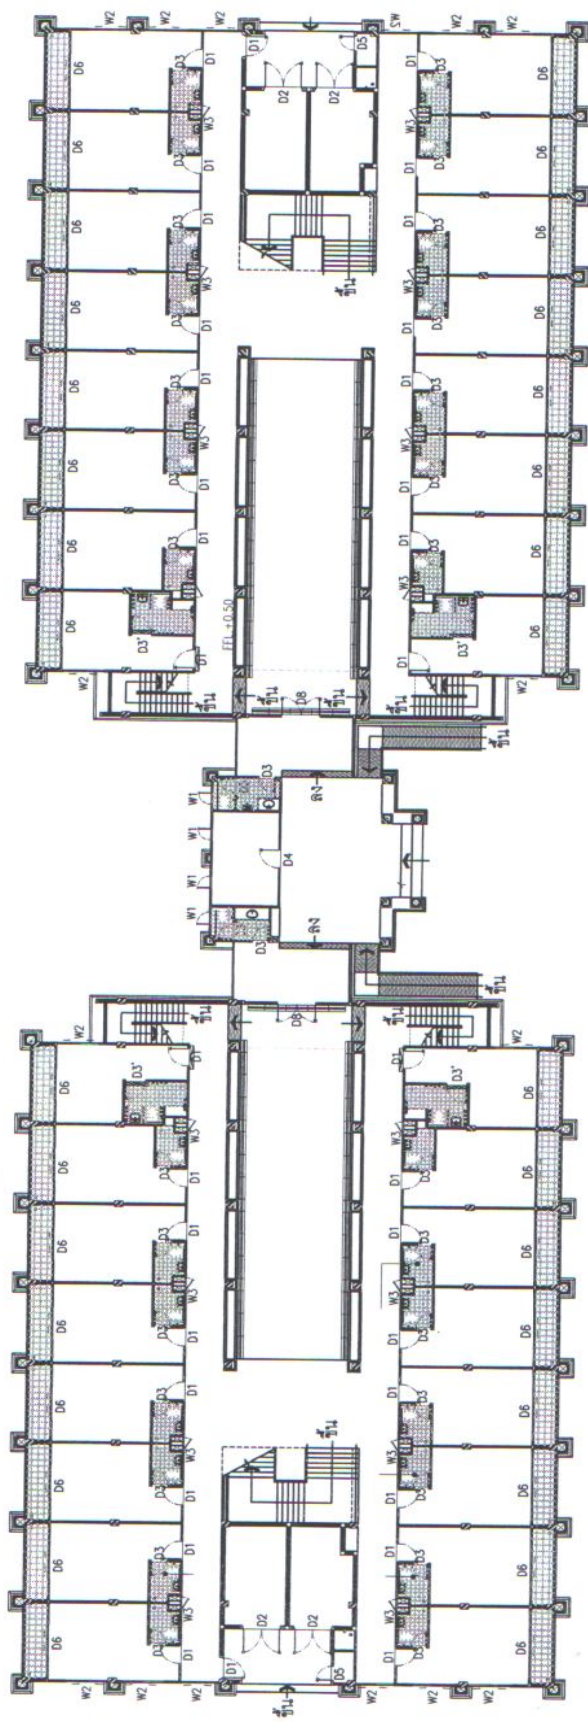

แปลนอาคาร

๐๖๐ ๑.๒๒
(จำสืบเอก จุฬา เจริญวงศ์)
ผู้อำนวยการกองพัฒนานักศึกษา