



ประกาศมหาวิทยาลัยราชภัฏเพชรบูรณ์
เรื่อง ประกาศสอบราคาจ้างเหมาติดตั้งเหล็กดัดเพื่อรักษาความปลอดภัยของทรัพย์สิน
อาคารสำนักวิทยบริการ(อาคารใหม่) ครั้งที่ ๒

ด้วยมหาวิทยาลัยราชภัฏเพชรบูรณ์ มีความประสงค์จะสอบราคาจ้างเหมาติดตั้งเหล็กดัดเพื่อรักษาความปลอดภัย
ของทรัพย์สินอาคารสำนักวิทยบริการ (อาคารใหม่) จำนวน ๑ งาน ครั้งที่ ๒ ตามรายละเอียดและเอกสารสอบราคา

ผู้มีสิทธิเสนอราคาจะต้องมีคุณสมบัติ ดังต่อไปนี้

๑. เป็นผู้มีอาชีพขายพัสดุที่สอบราคาจ้างดังกล่าว
๒. ไม่เป็นผู้ที่ถูกระบุชื่อไว้ในบัญชีรายชื่อผู้ทำงานของทางราชการและได้แจ้งเวียนชื่อแล้ว
๓. ไม่เป็นผู้ได้รับเอกสิทธิ์หรือความคุ้มกัน ซึ่งอาจปฏิเสธไม่ยอมขึ้นศาลไทยเว้นแต่รัฐบาลของผู้เสนอราคาได้มีคำสั่งให้สละสิทธิ์ความคุ้มกันนั้น

๔. ไม่เป็นผู้มีผลประโยชน์ร่วมกันกับผู้เสนอราคารายอื่นที่เข้าเสนอราคาให้แก่ มหาวิทยาลัย
ราชภัฏเพชรบูรณ์ ณ วันประกาศสอบราคาจ้าง หรือไม่เป็นผู้กระทำการอันเป็นการขัดขวางการแข่งขันราคา
อย่างเป็นธรรมในการสอบราคาจ้างครั้งนี้


กำหนดยื่นซองสอบราคาในวันที่ ๒๐ กุมภาพันธ์ ๒๕๕๖ ถึงวันที่ ๗ มีนาคม ๒๕๕๖ เวลา
๐๘.๓๐ น. ถึงเวลา ๑๖.๓๐ น. ทุกวันในเวลาราชการ (เว้นวันที่ ๒๕ กุมภาพันธ์ ๒๕๕๖) ที่งานพัสดุ อาคาร
เฉลิมพระเกียรติฯ สำนักงานอธิการบดี มหาวิทยาลัยราชภัฏเพชรบูรณ์ ยื่นซองโดยตรง ผู้เสนอราคาจะต้อง
ยื่นซองใบเสนอราคาปิดผนึกซองให้เรียบร้อยก่อนยื่นต่อทางราชการ จ่าหน้าซองถึง "ประธานกรรมการเปิด
ซองสอบราคา มหาวิทยาลัยราชภัฏเพชรบูรณ์"

ผู้สนใจติดต่อขอรับเอกสารสอบราคาซื้อได้ที่ งานพัสดุ อาคารเฉลิมพระเกียรติฯ สำนักงาน
อธิการบดี มหาวิทยาลัยราชภัฏเพชรบูรณ์ ได้ตั้งแต่วันที่ ๒๐ กุมภาพันธ์ ๒๕๕๖ ถึงวันที่ ๗ มีนาคม ๒๕๕๖
เวลา ๐๘.๓๐ น. ถึงเวลา ๑๖.๓๐ น. ดูรายละเอียดได้ที่เว็บไซต์ www.pcru.ac.th และเว็บไซต์
www.gprocurement.go.th หรือสอบถามทางโทรศัพท์โดยตรงหมายเลข ๐-๕๖๗๑-๗๑๑๕ หรือโทรสาร
หมายเลข ๐-๕๖๗๑-๗๑๑๐ ทุกวันในเวลาราชการ (เว้นวันที่ ๒๕ กุมภาพันธ์ ๒๕๕๖)

กำหนดเปิดซองสอบราคาในวันที่ ๘ มีนาคม ๒๕๕๖ เวลา ๑๐.๐๐ น. เป็นต้นไป ณ ห้องประชุม
ชั้นดี (ชั้น ๓) อาคารเฉลิมพระเกียรติฯ สำนักงานอธิการบดี มหาวิทยาลัยราชภัฏเพชรบูรณ์

ประกาศ ณ วันที่ ๒๐ กุมภาพันธ์ พ.ศ. ๒๕๕๖

(นางปามิสรา คงปัญญา)
รักษาราชการแทนอธิการบดี


20 ก.พ. 2556

รายละเอียดการติดตั้งเหล็กดัดเพื่อรักษาความปลอดภัย
เพื่อให้ครอบคลุมพื้นที่ทุกห้องทั้งสามชั้น ของอาคาร สำนักวิทยบริการ (อาคารใหม่2)

รายละเอียดดังนี้

1. เหล็กดัดครอบหน้าต่าง ขนาด 180x300 เซนติเมตร จำนวน 30 ชุด
2. เหล็กดัดครอบช่องแสง ขนาด 70x110 เซนติเมตร จำนวน 12 ชุด
3. เหล็กดัดครอบช่องแสง ขนาด 70x300 เซนติเมตร จำนวน 20 ชุด
4. เหล็กดัดครอบช่องแสง ขนาด 70x 220 เซนติเมตร จำนวน 12 ชุด
5. ประตูเหล็กดัด ชนิดล้อเลื่อน ขนาด 110x200 เซนติเมตร จำนวน 42 ชุด
6. เหล็กดัดครอบช่องแสง บานกระทุ้ง ขนาด 180x90 จำนวน 58 ชุด
7. เหล็กดัดครอบช่องว่างใต้บันได ขนาด 110x300 เซนติเมตร จำนวน 2 ชุด


คุณลักษณะลูกกรงเหล็กดัด ดังนี้

1. เป็นวัสดุที่ทำจากเหล็กตัน ขนาดไม่น้อยกว่า 0.5 x0.5 นิ้ว (4หุ่นตามห้องตลาด)
2. พื้นหรือทาสีรองพื้นกันสนิมและสีจริงตามที่กำหนด
3. ติดตั้งด้วยความแข็งแรง แน่นหนา สวยงาม ยึดผนังด้วยพุกเหล็กชนิดปิดหัว หรือลักษณะที่ยากต่อการถอดออกได้โดยง่าย
4. การติดตั้งต้องไม่ทำลายโครงสร้างเดิมของอาคาร ซึ่งส่งผลต่อความแข็งแรงของตัวหน้าต่างหรือประตูเดิม
5. การติดตั้งต้องทำตามแบบที่กำหนดไว้ และสามารถแก้ไขได้ตามความเหมาะสม ขึ้นอยู่กับดุลยพินิจของคณะกรรมการ
6. ผู้ติดตั้งต้องทำความสะอาดบริเวณพื้นที่ติดตั้ง และจัดเก็บวัสดุ หลังการติดตั้งให้เรียบร้อย
7. ผู้ติดตั้งต้องรับประกันงาน หลังการติดตั้ง อย่างน้อย 1 ปี





เหล็กเหล็ยมตัน 1/2x1/2 (4ทวน)

เหล็กครอบหน้าต่าง ขนาด 180 x 300 cm จำนวน 30

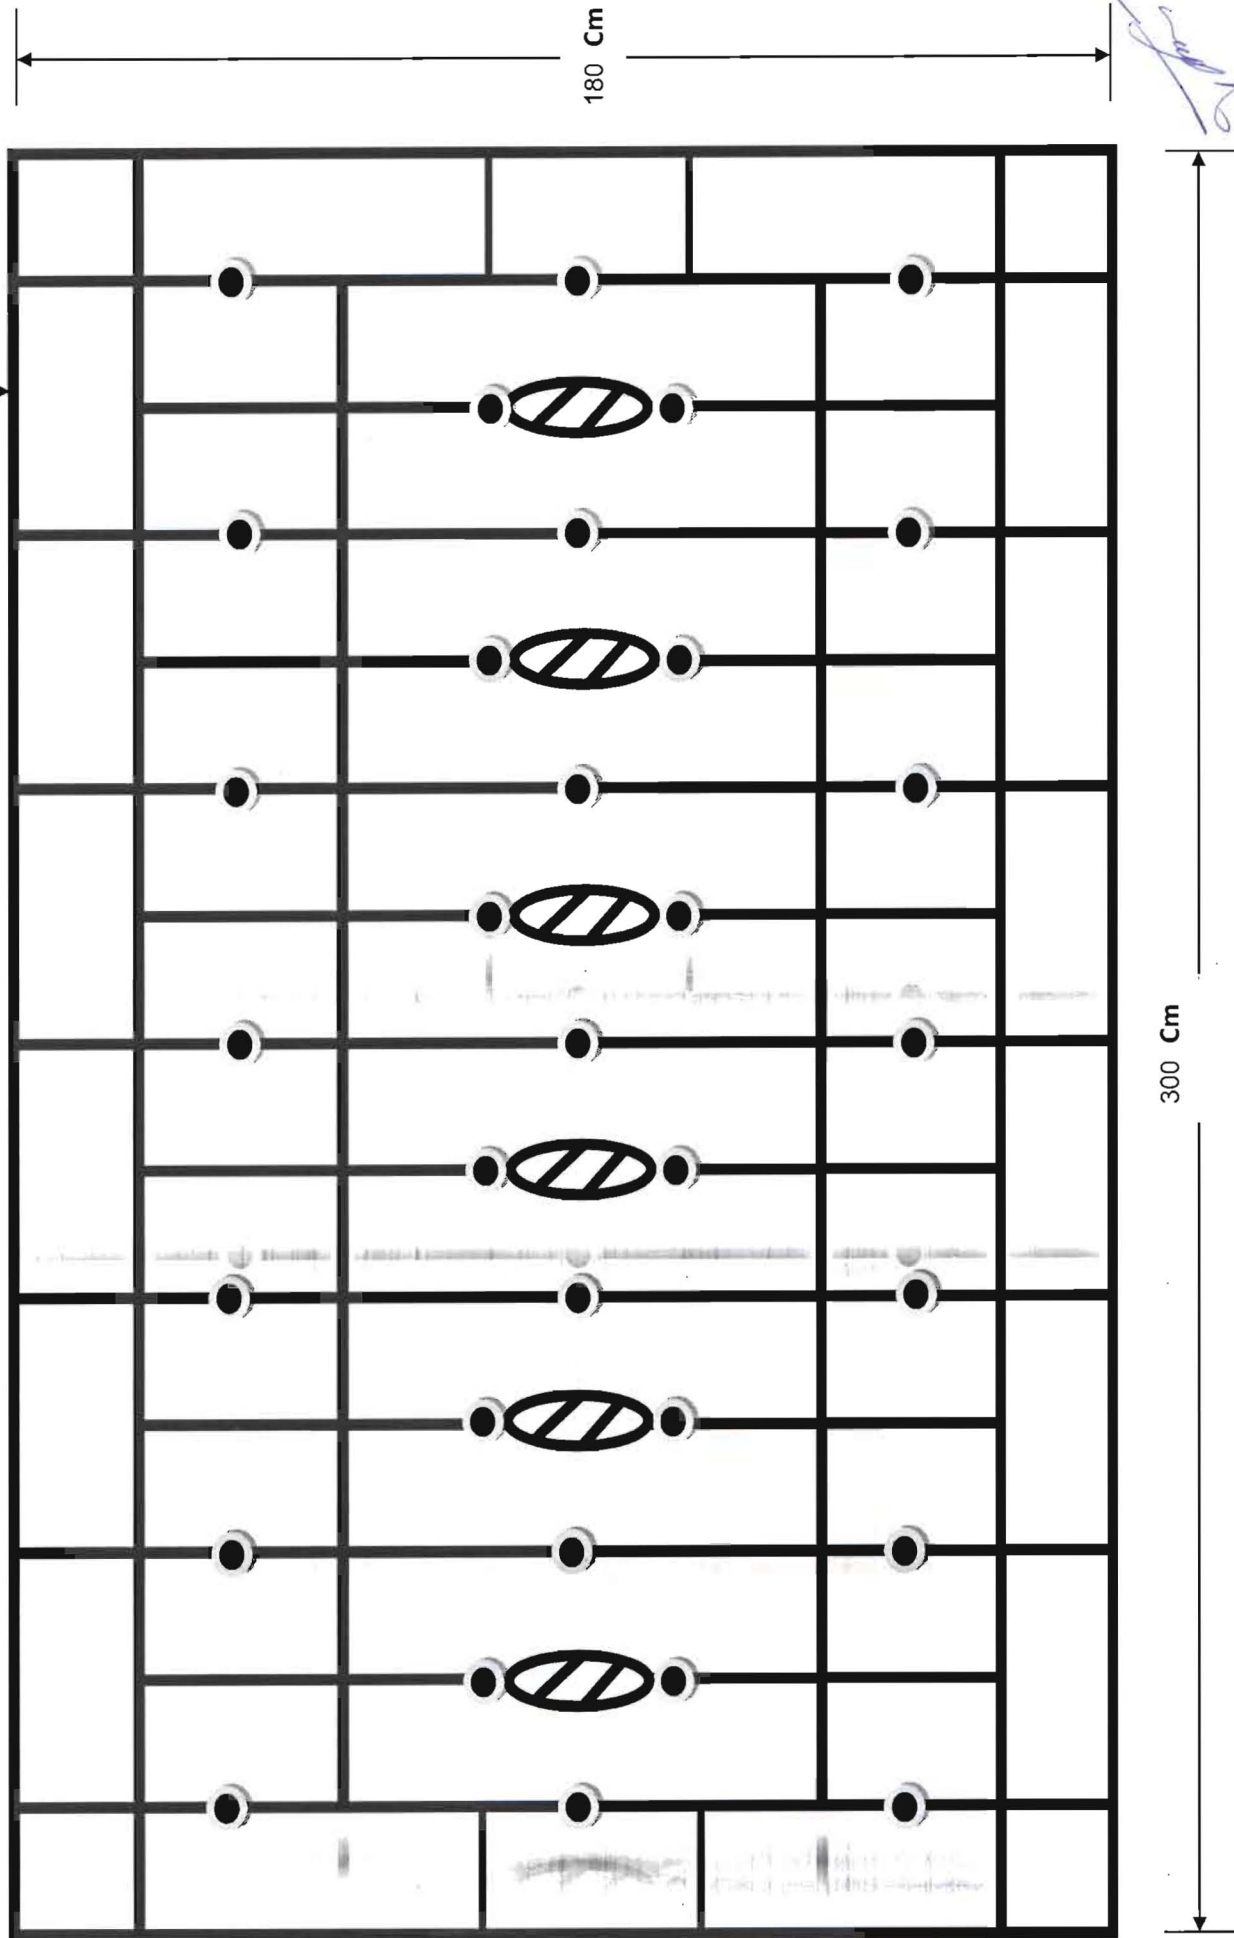


เหล็กเหล็ยตัน 1/2x1/2 (4หุ่น)

เหล็กครอบช่องแสง ขนาด 70 x 300 cm จำนวน 13 ชุด

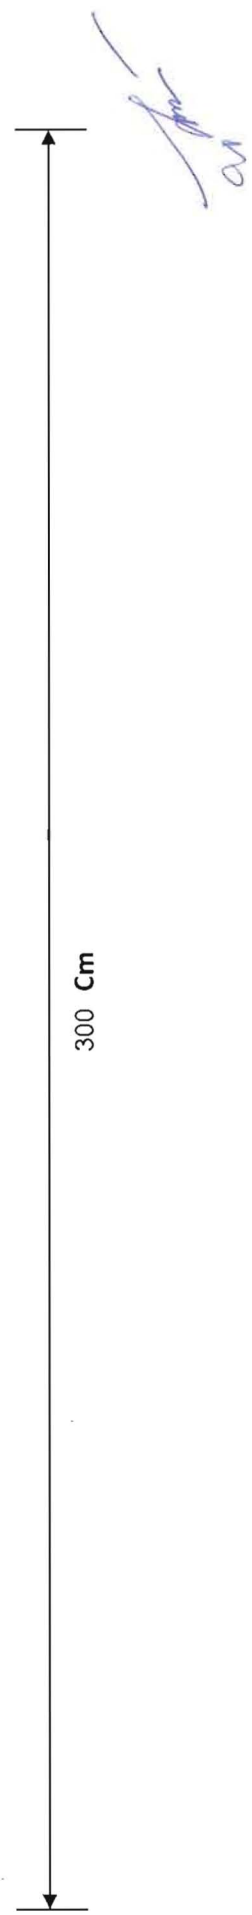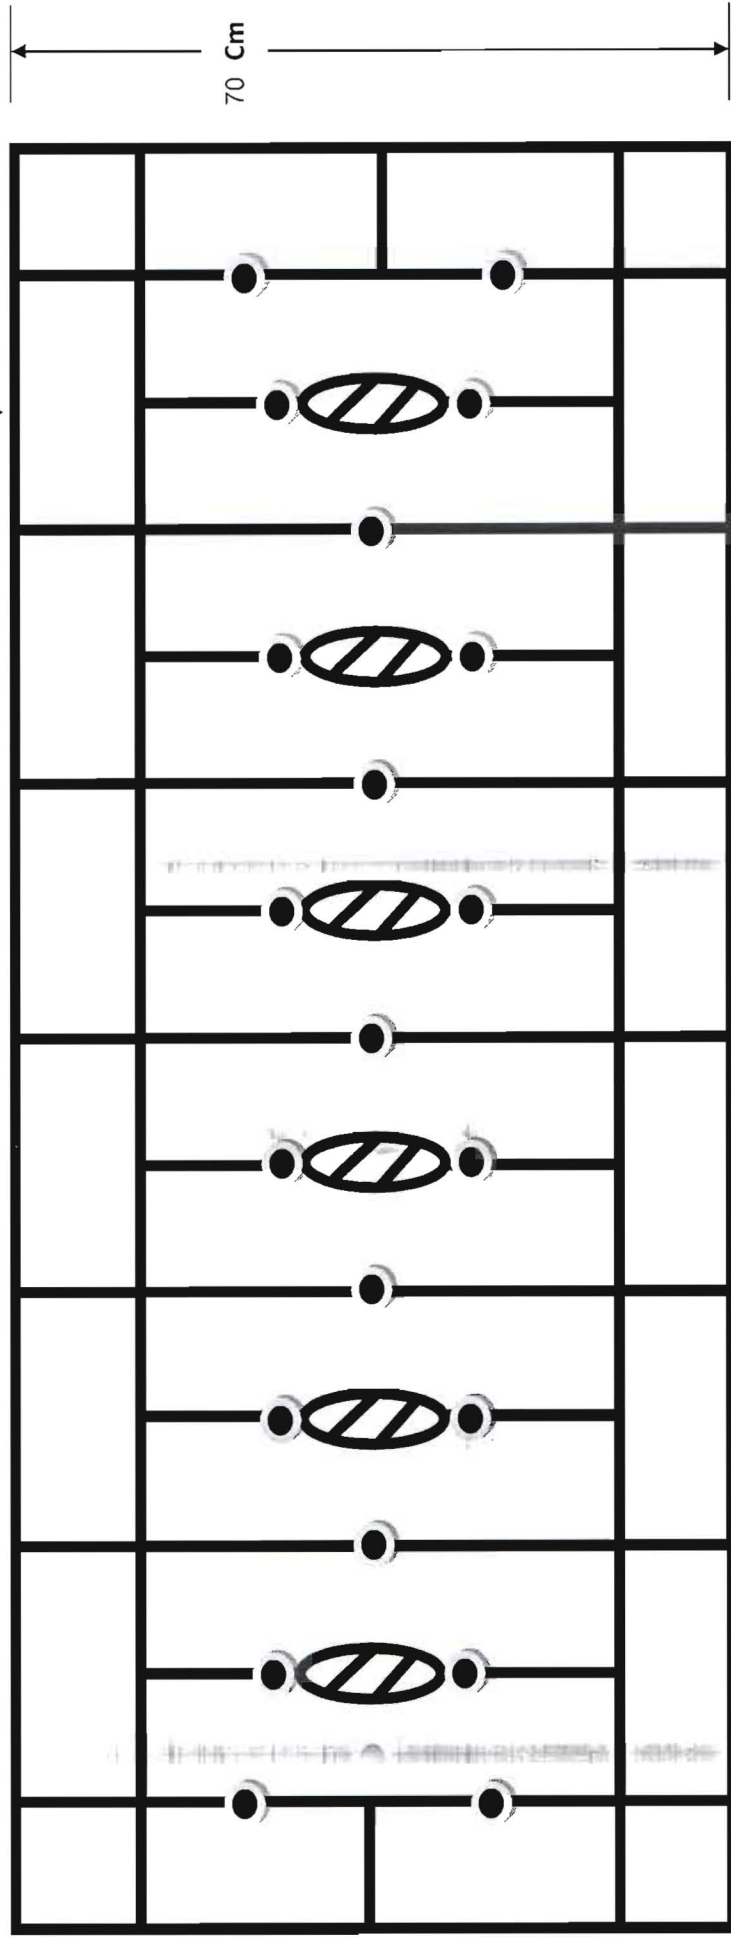

เหล็กเหล็ยมัด 1/2x1/2 (4หุ่น)


เหล็กครอบช่องแสง ขนาด 70 x 200 cm จำนวน 8 ชุด

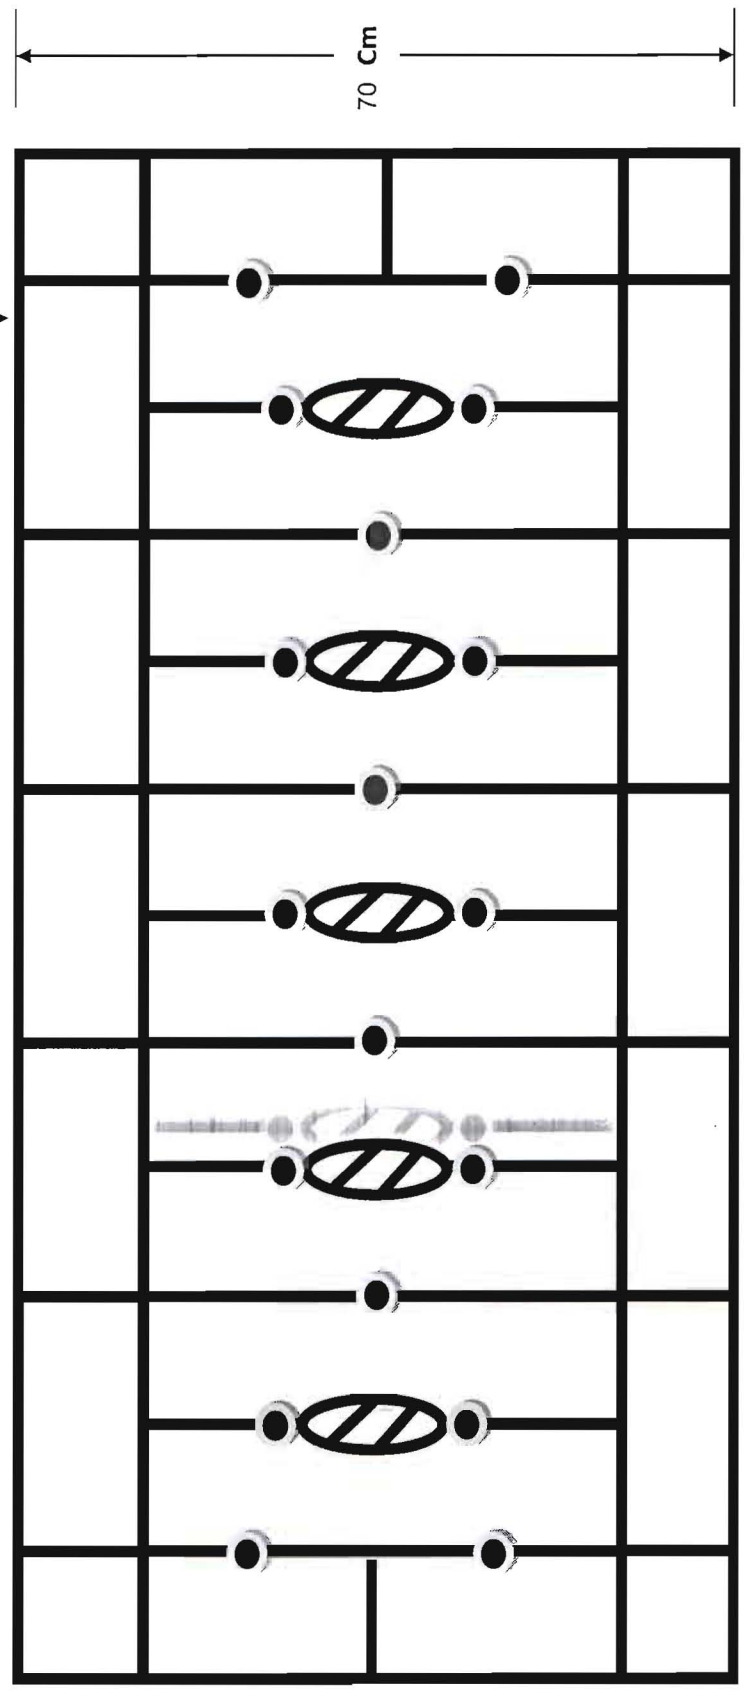

200 Cm

70 Cm

Handwritten signature

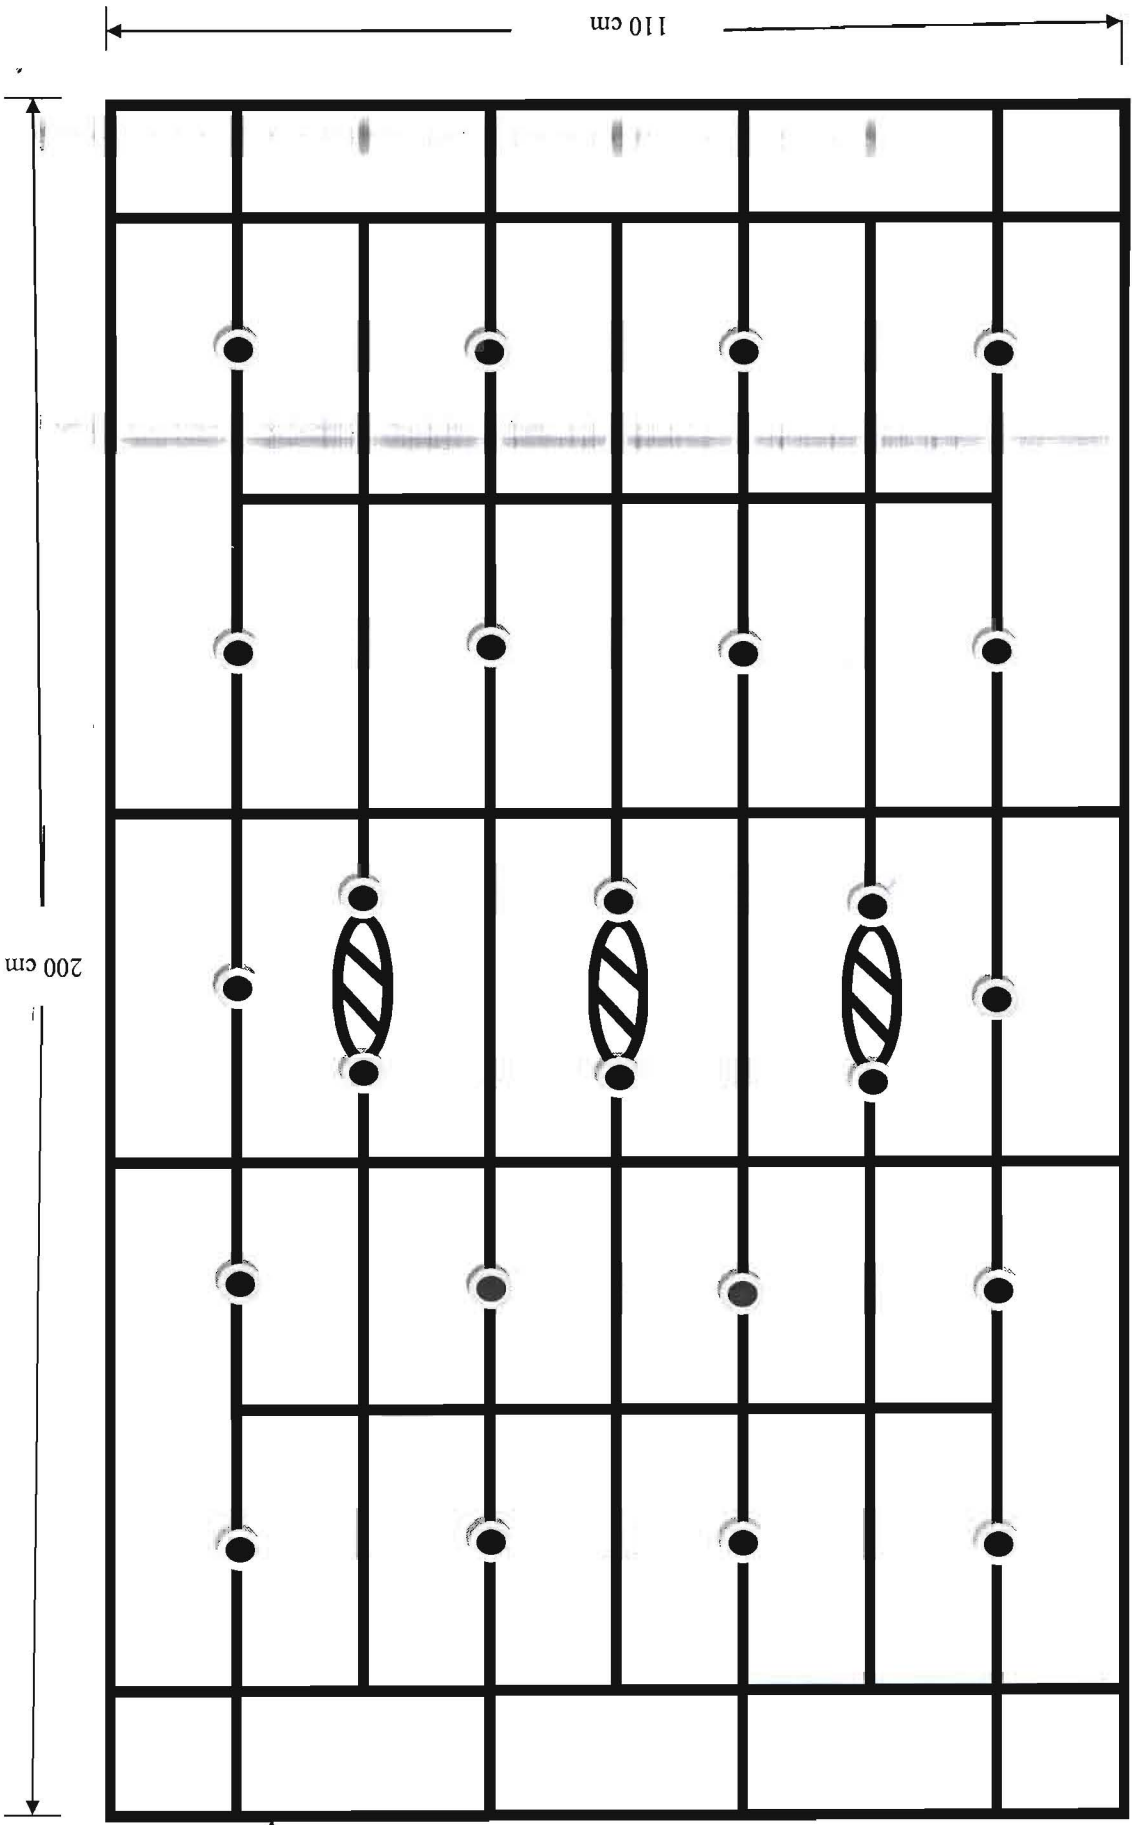


เหล็กเส้นขนาด 1/2x1/2 (4นิ้ว)

ประตูเปิด ขนาด 110 x 200 cm จำนวน 28 ชุด

0.12


เหล็กเหล็ยมต้น 1/2x1/2 (4ท่อน)

เหล็กกรอบช่องแสง เหล็กต้น ขนาด 70 x 110 cm จำนวน 6 ชุด

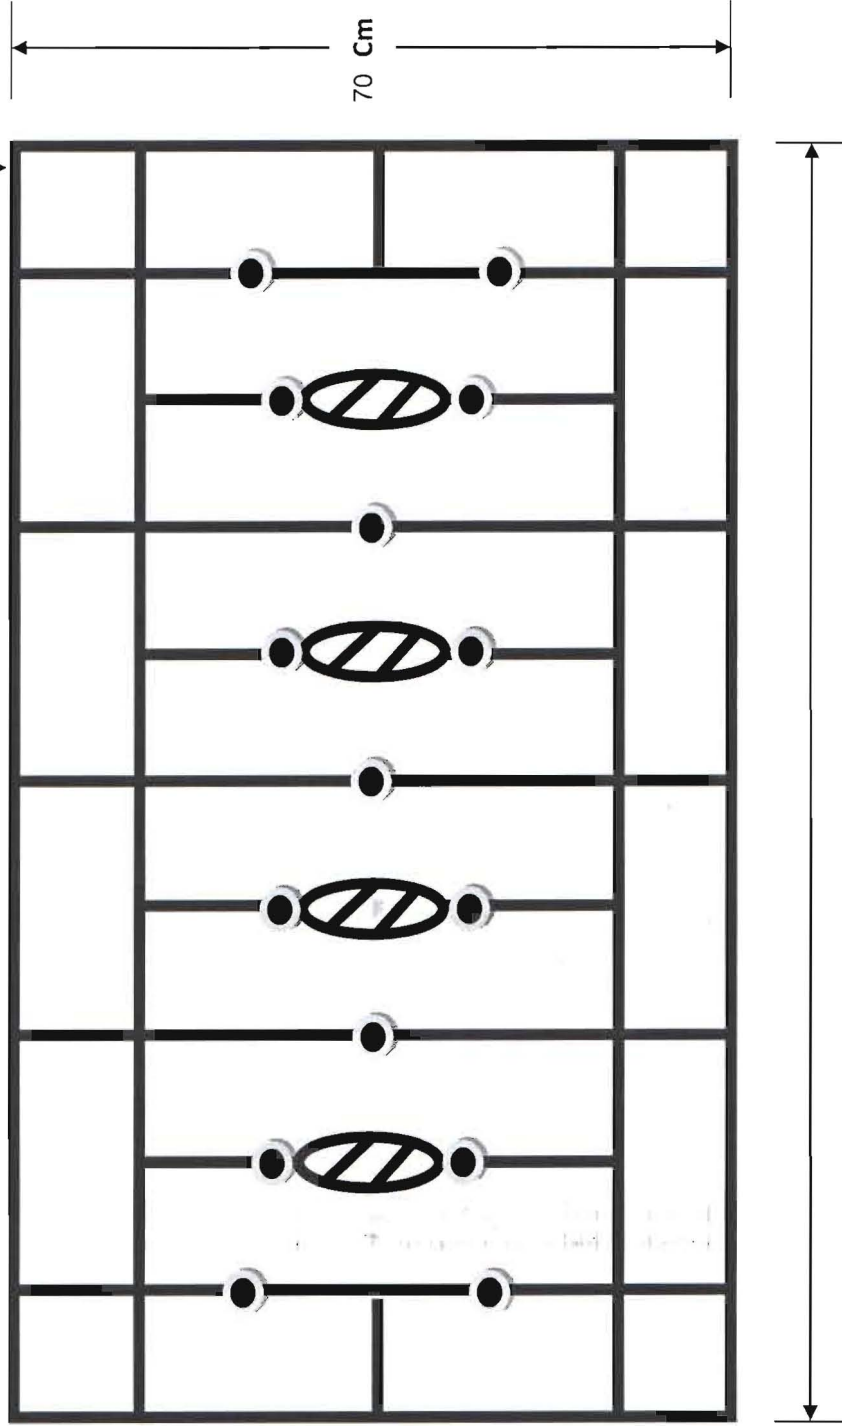

110 Cm

เหล็กครอบข้างอาคารใต้บันได ขนาด 110x300 cm จำนวน 2 ชุด

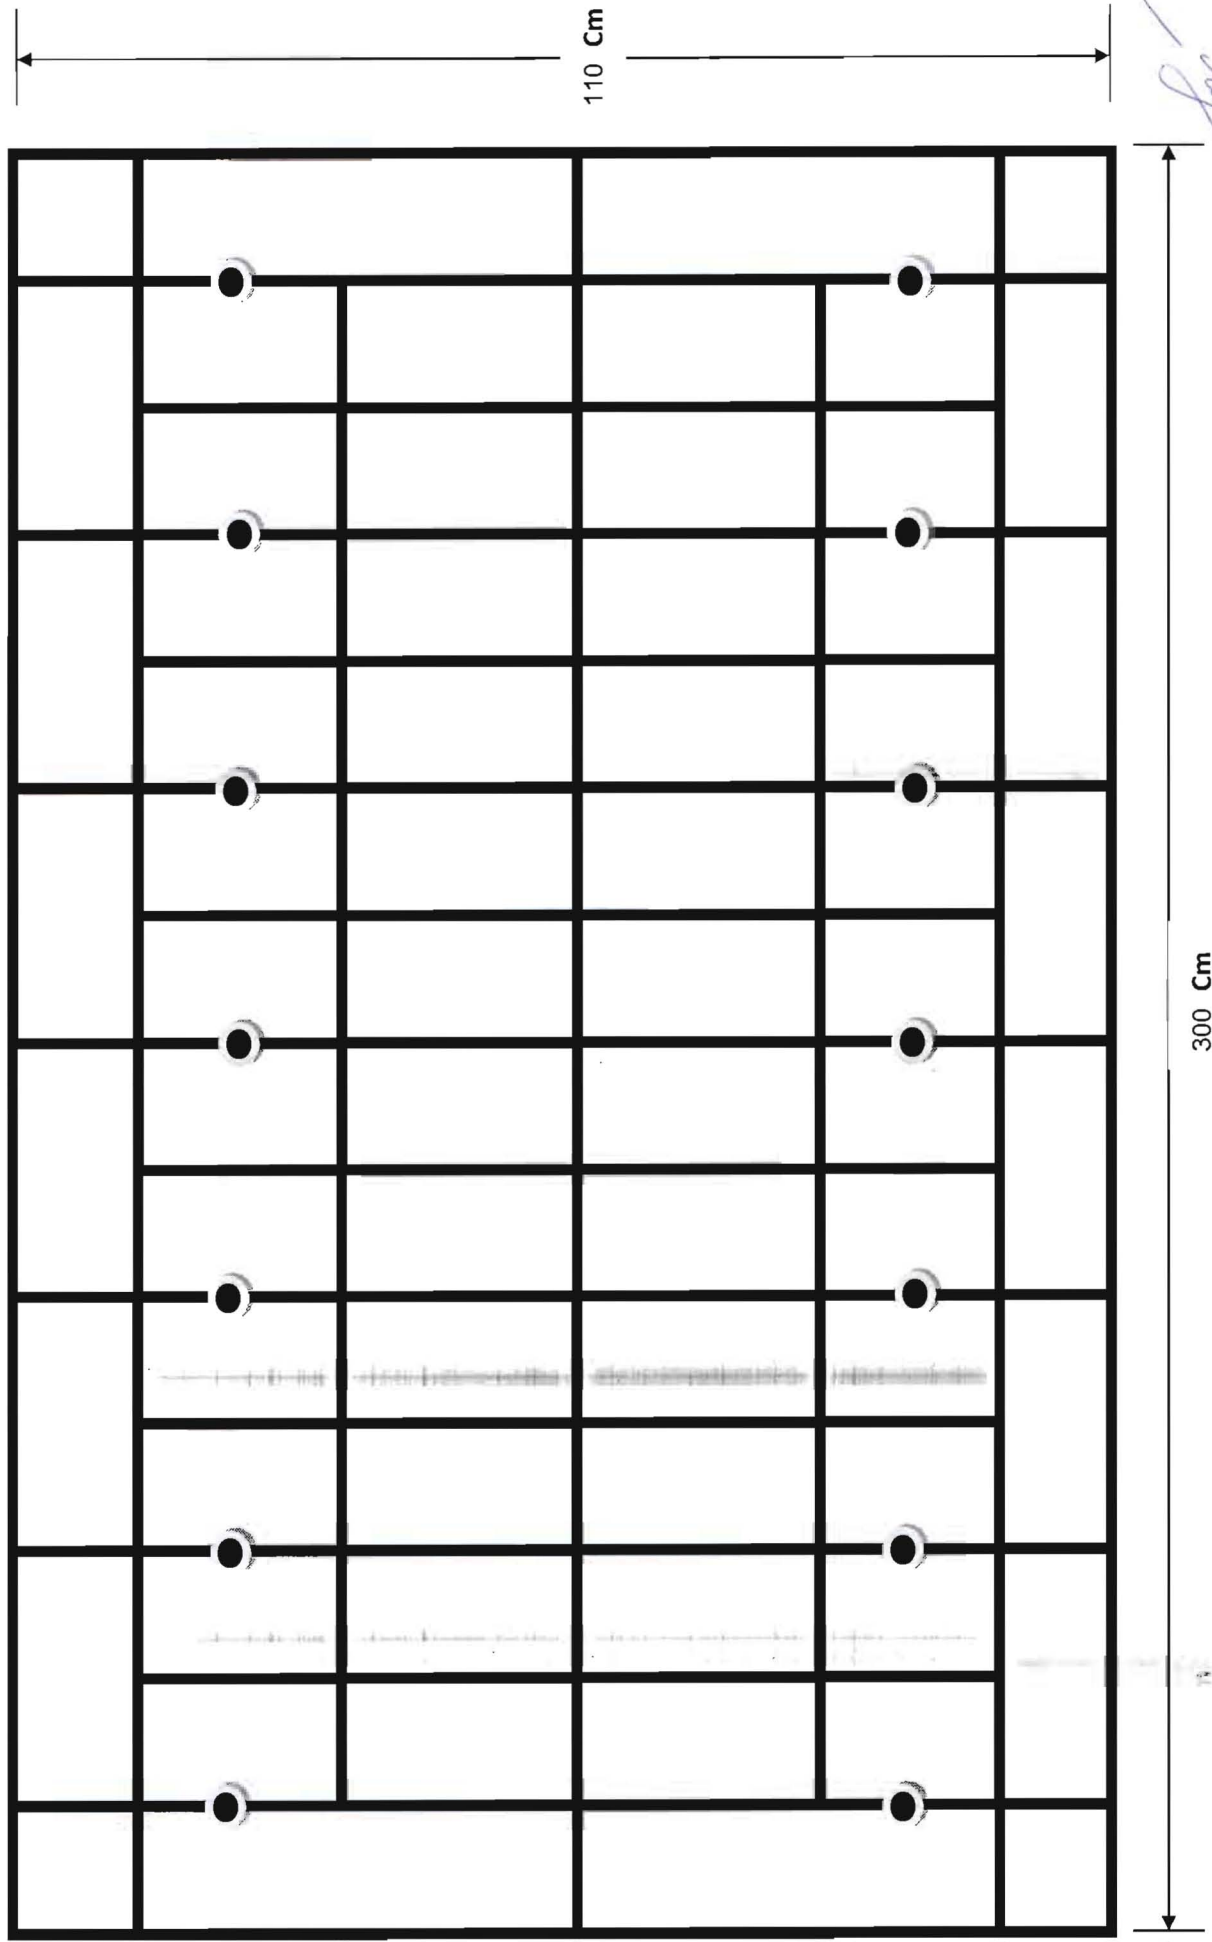

300 Cm

110 Cm